


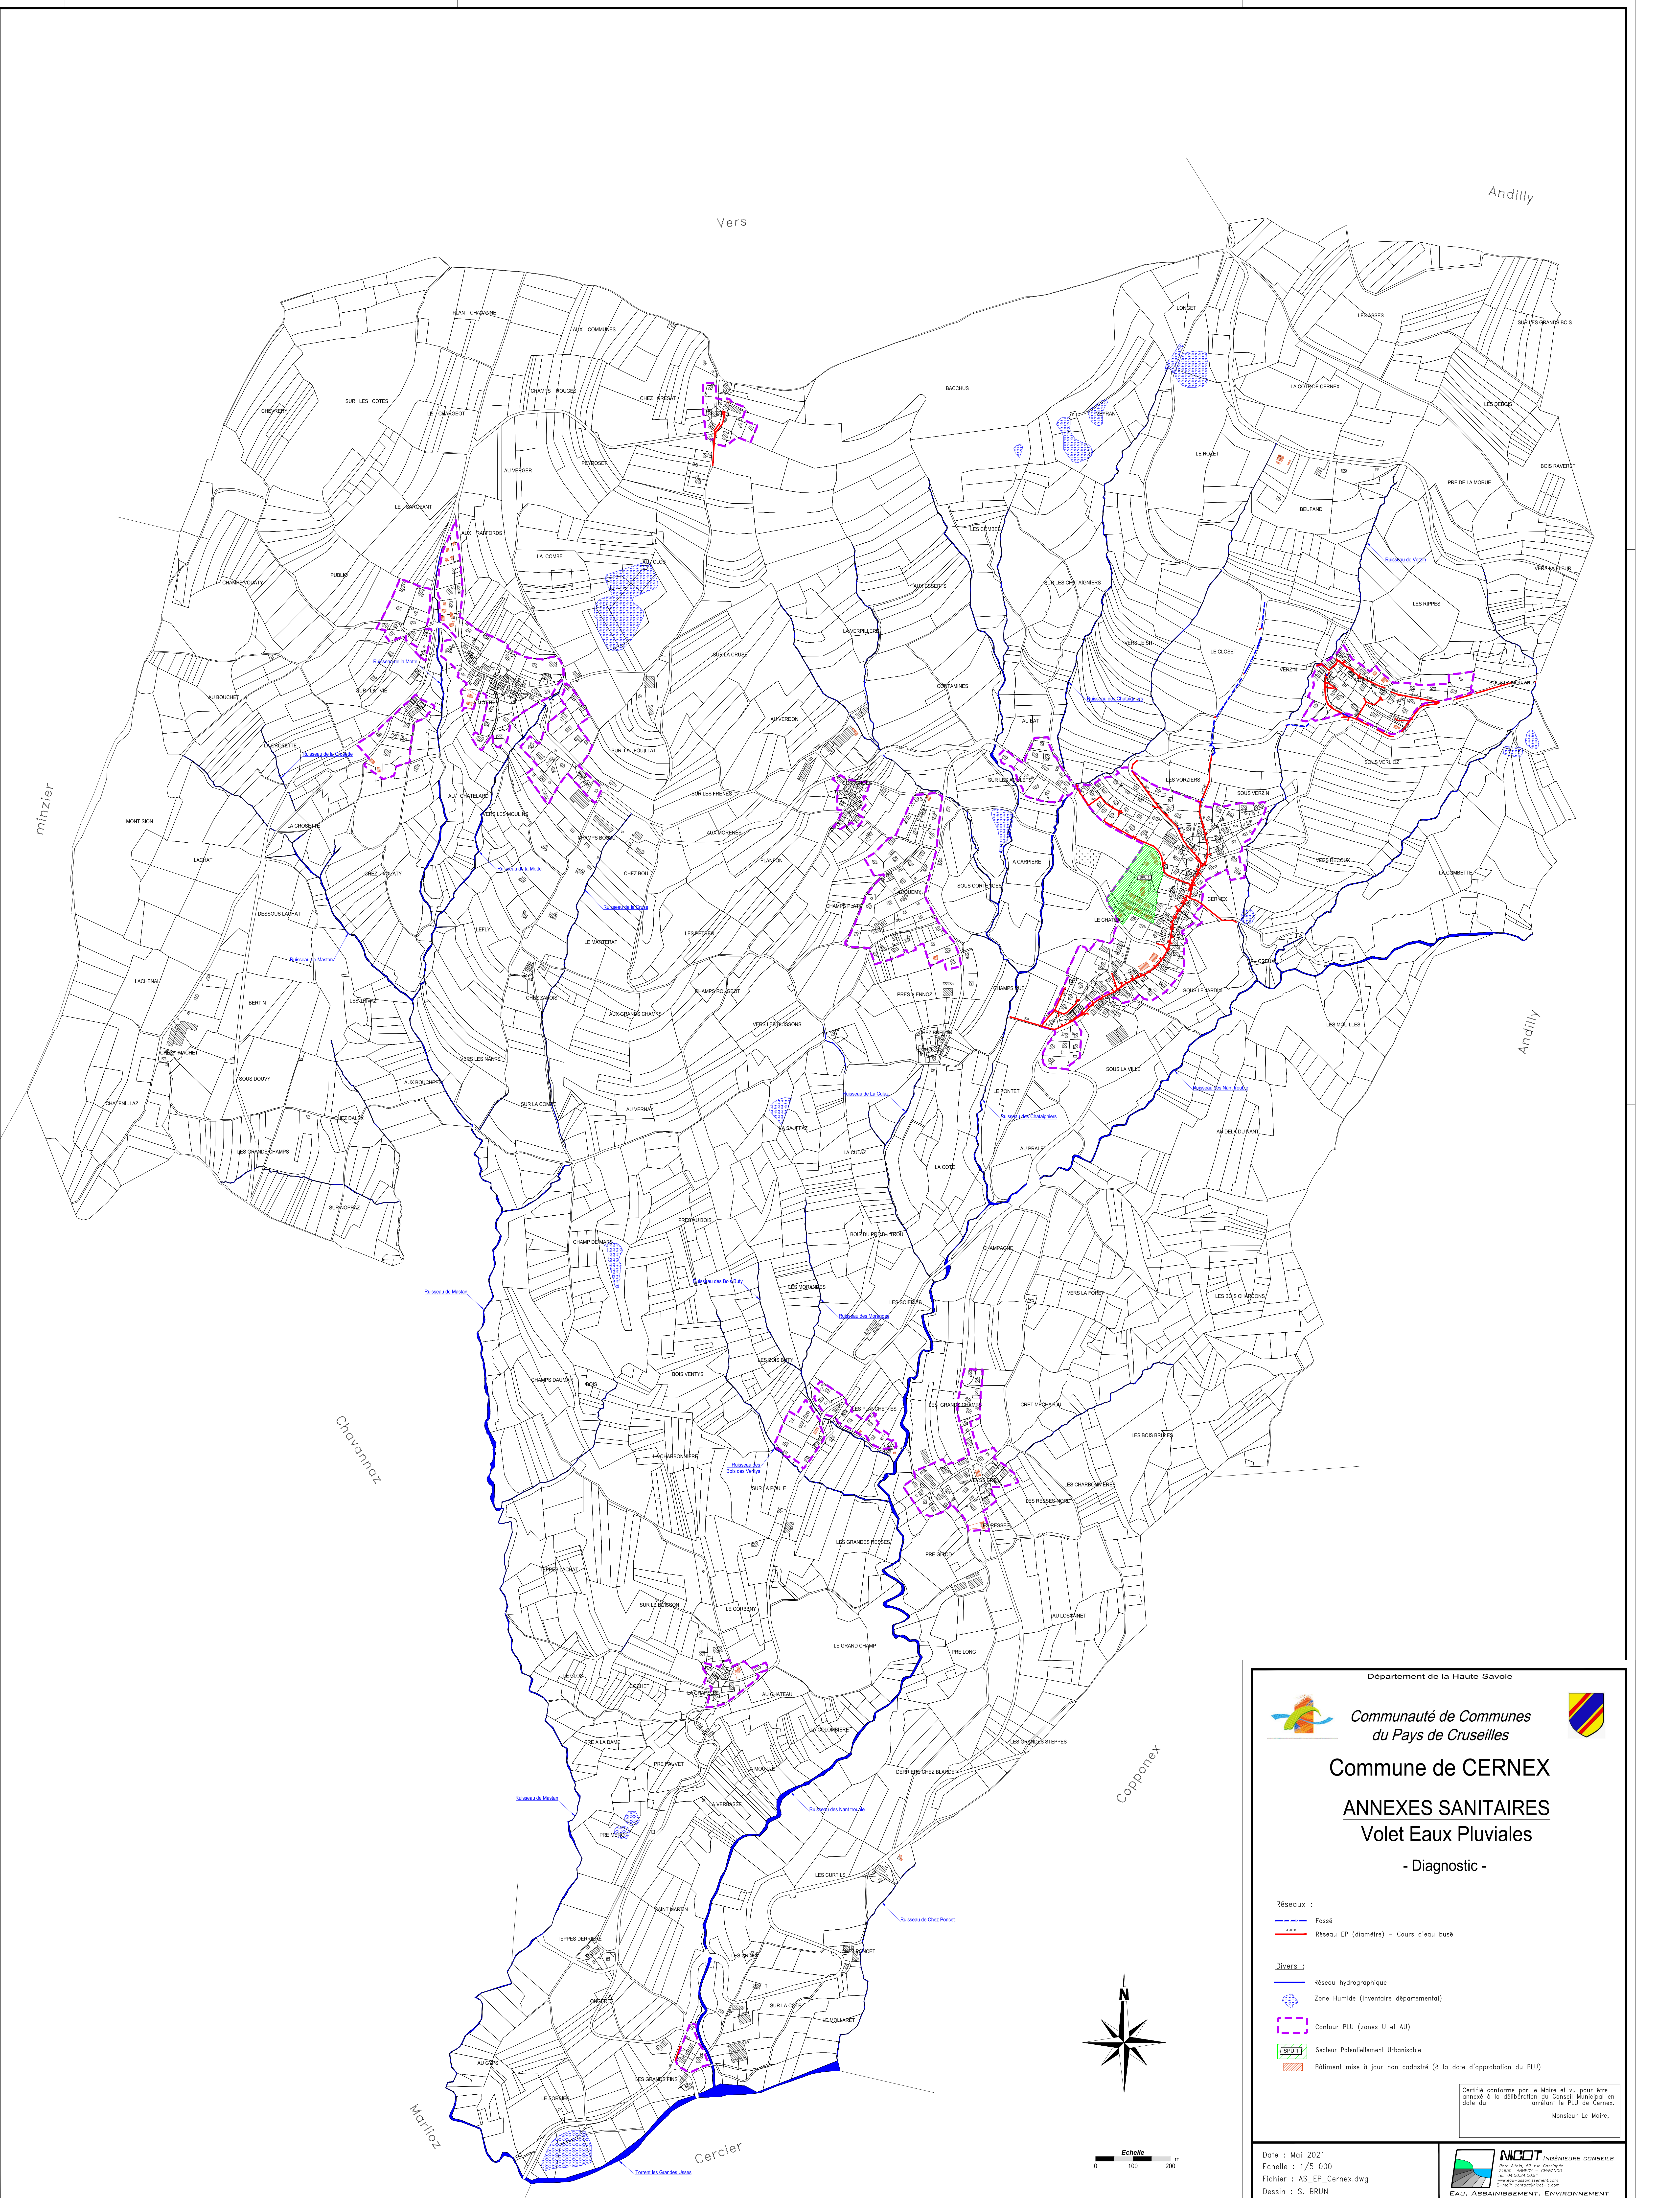



Communauté de Communes
du Pays de Cruseilles



Commune de CERNEX

ANNEXES SANITAIRES

Volet Eaux Pluviales

- Diagnostic -

Réseaux :

- Fossé
- Réseau EP (diamètre) - Cours d'eau busé

Divers :

- Réseau hydrographique
- Zone Humide (inventaire départemental)
- Contour PLU (zones U et AU)
- Secteur Potentiellement Urbanisable
- Bâtiment mise à jour non cadastré (à la date d'approbation du PLU)

Certifié conforme par le Maire et vu pour être annexé à la délibération du Conseil Municipal en date du
Monsieur Le Maire,

Date : Mai 2021
Echelle : 1/5 000
Fichier : AS_EP_Cernex.dwg
Dessin : S. BRUN



NICOIT Ingénieurs Conseils
10 rue de la République - 74000 ANNECY
Tél. 04 50 24 20 91
www.nicoit.fr

EAU, ABANDONNEMENT, ENVIRONNEMENT