



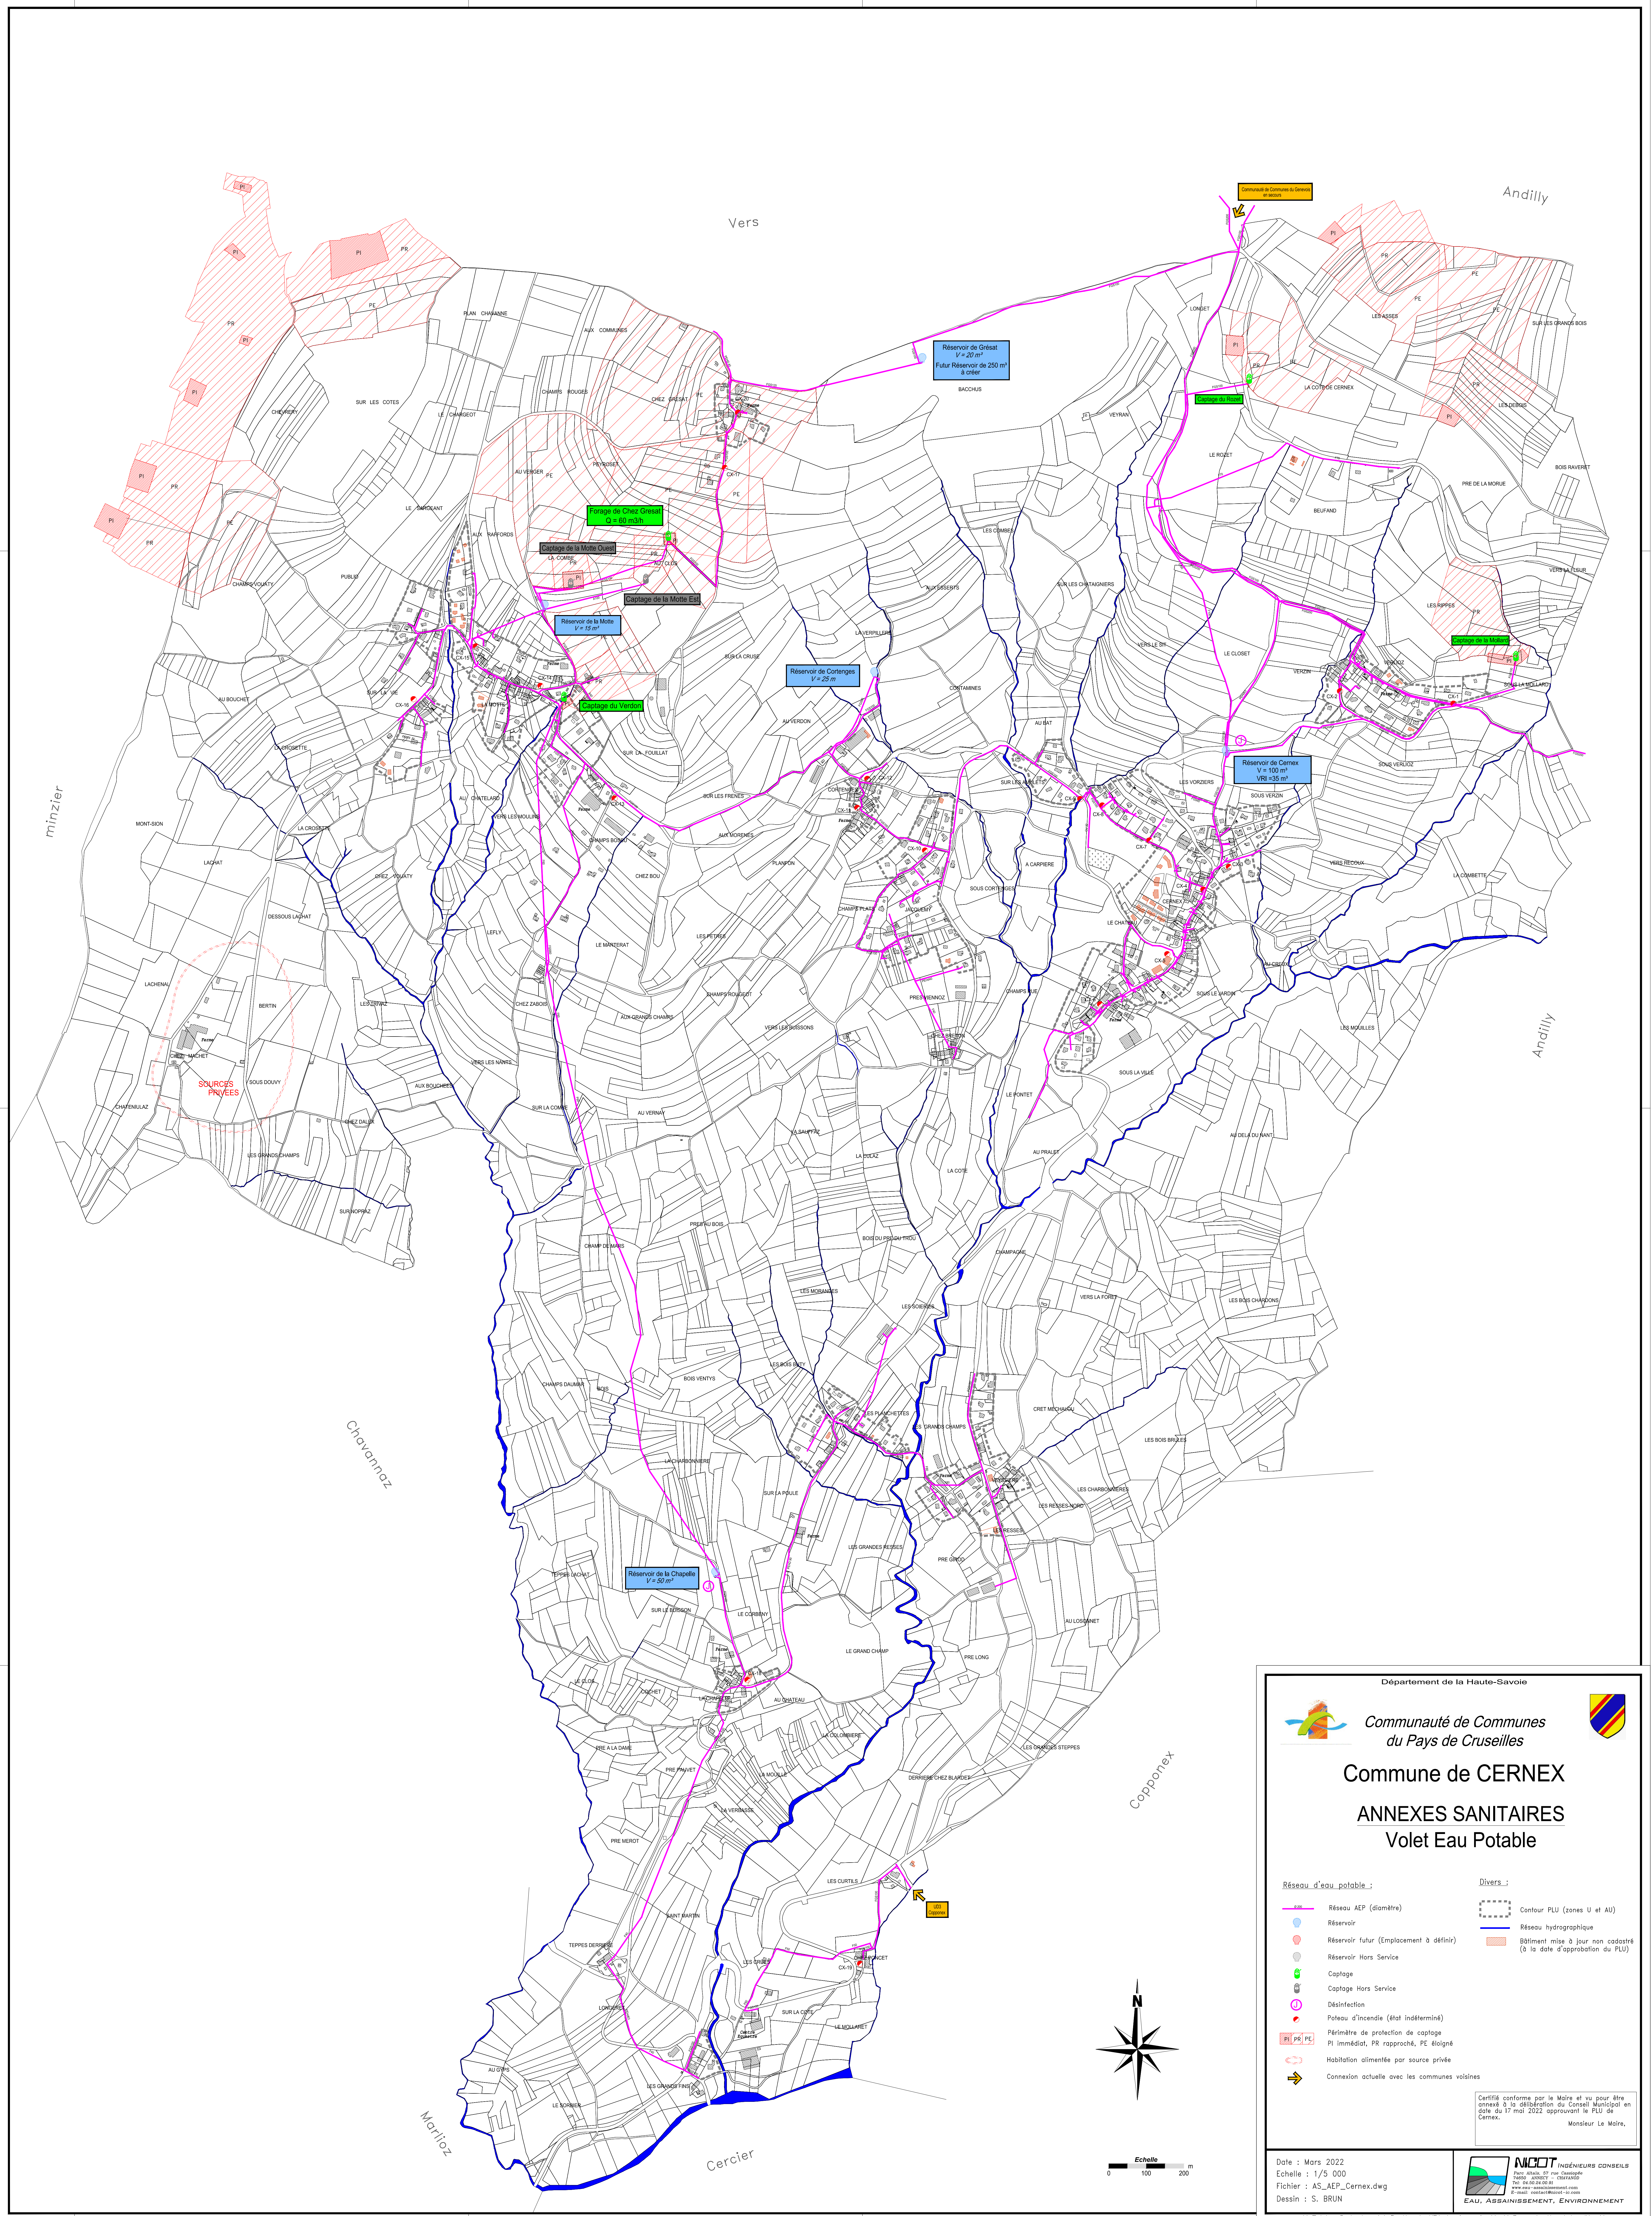

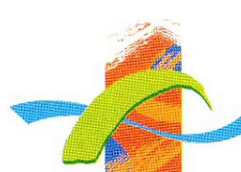

Département de la Haute-Savoie

Communauté de Communes
du Pays de Cruseilles



Commune de CERNEX

ANNEXES SANITAIRES

Volet Eau Potable

Réseau d'eau potable :

 Réseau AEP (diamètre)

 Réservoir

 Réservoir futur (Emplacement à définir)

 Réservoir Hors Service

 Captage

 Captage Hors Service

 Désinfection

 Poteau d'incendie (état indéterminé)

 Périmètre de protection de captage

 PI immédiat, PR rapproché, PE éloigné

 Habitation alimentée par source privée

 Connexion actuelle avec les communes voisines

Divers :

 Contour PLU (zones U et AU)

 Réseau hydrographique

 Bâtiment mise à jour non cadastré (à la date d'approbation du PLU)

Certifié conforme par le Maire et vu pour être
adressé à la observation du Conseil Municipal en
date du 17 mai 2022 approuvant le PLU de
Cernex.

Monsieur Le Maire,

Date : Mars 2022

Echelle : 1/5 000

Fichier : AS_AEP_Cernex.dwg

Dessin : S. BRUN



INGÉNIEURS CONSEILS

EAU, ASSAINISSEMENT, ENVIRONNEMENT